

**HOTĂRÂRE**  
*privind aprobarea dezmembrării lotului de teren din satul Priseaca  
cu numărul cadastral 20042, cu suprafața de 1948 mp*

Consiliul Local Gornet-Cricov, județul Prahova, întrunit în ședință extraordinară,

Având în vedere :

- Proiectul de hotarare prezentat de primarul comunei Gornet-Cricov, privind aprobarea dezmembrării lotului de teren din satul Priseaca cu numărul cadastral 20042, cu suprafața de 1948 mp, precum și referatul de aprobare al proiectului de hotarare;
  - raportul compartimentului de resort, privind aprobarea dezmembrării lotului de teren din satul Priseaca cu numărul cadastral 20042, cu suprafața de 1948 mp;
  - avizul comisiei de specialitate a Consiliului Local al comunei Gornet-Cricov, privind aprobarea alipirea dezmembrării lotului de teren din satul Priseaca cu numărul cadastral 20042, cu suprafața de 1948 mp;
  - prevederile Legii cadastrului și publicității imobiliare nr. 7/1996 privind Legea cadastrului și publicității imobiliare, republicată, cu modificările și completările ulterioare;
  - prevederile art. 23, lit. e), art. 132, alin. 1, respectiv art. 135, alin. 1, lit. b) și alin. 3 din Regulamentul de avizare, recepție și înscriere în evidențele de cadastru și carte funciară, aprobat prin Ordinul nr. 700 din 9 iulie 2014 cu modificările și completările ulterioare.
  - prevederile art. 286 alin. (4) din O.U.G. nr. 57/2019 privind Codul Administrativ cu modificările și completările ulterioare;
- În temeiul art. 129 alin. (1), alin. (2) lit c), art. 196 alin (1) lit. a) coroborat cu art.197 alin (1), alin. (2) și alin (4) din O.U.G. nr. 57/2019 privind Codul Administrativ, cu modificările și completările ulterioare;

**HOTĂRĂSTE:**

**Art. 1** - Se aprobă dezmembrarea lotului de teren din satul Priseaca cu numărul cadastral 20042, cu suprafața de 1948 mp, după cum urmează:

- a) Lotul 1, teren în suprafață de 310 mp, cu număr cadastral 20853;
- b) Lotul 2, teren în suprafață de 1638 mp, cu număr cadastral 20854;

**Art. 2** - Terenurile prevăzute la art. 1 sunt identificate conform Planului de amplasament și delimitare a imobilului, anexate prezentei.

**Art. 3** - Se împuternicește primarul comunei Gornet-Cricov, să semneze actul autentic de dezmembrare a terenurilor ce fac obiectul prezentei hotărâri.

**Art. 4** - Secretarul general al comunei va comunica prezenta hotarare Instituției Prefectului Județului Prahova pentru controlul de legalitate, totodată va asigura transparența și comunicarea către instituțiile și persoanele interesate, a prevederilor acesteia.

Hotărârea a fost adoptată cu un număr de 10 voturi „ pentru ” și — „ impotriva ”, din totalul de 10 consilieri prezenți la ședință. Consilieri locali în funcție - 11.

**PREȘEDINTE DE ȘEDINȚĂ,  
ION COSTIN EVELIN**




Contrasemnează pentru legalitate,  
Secretar General al Comunei,  
Vlad Elisabeta

Nr. 32 din 19.05.2022

2 exp.

ANEXA NR.1.36 la regulamentul  
**Plan de amplasament si delimitare a imobilului  
 cu propunerea de dezlipire**  
 Scara 1 : 500

Nr. cadastral	Suprafata masurata a imobilului (mp)	Adresa imobilului
20042	1948 mp	Sat Prisocuta, TB- Co094, A495 - Intravilan
Nr. Cartea Funciara	Unitatea Administrativ teritoriala (UAT)	Comuna Gomet Ciucov, Jud Prahova
598050	20042	

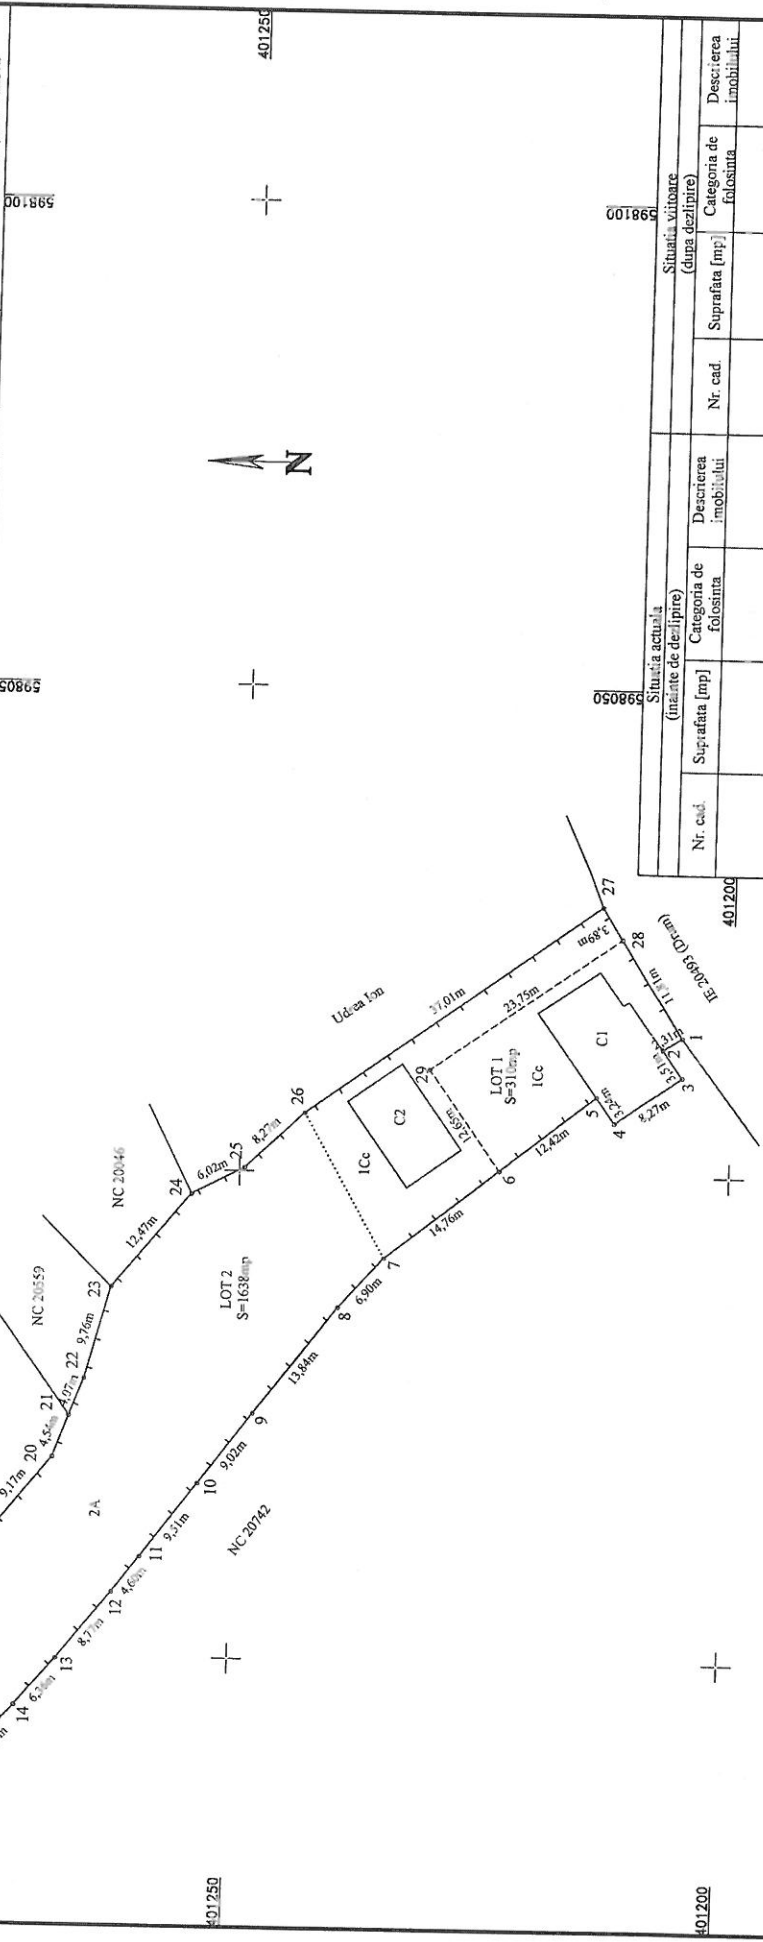

Situatia actuala (inainte de dezlipire)		Situatia viitoare (dupa dezlipire)	
Nr. cad.	Suprafata [mp]	Nr. cad.	Suprafata [mp]
20042	1948	20853	310
		20854	1638
Total	1948		1948

Situatia actuala (inainte de dezlipire)		Situatia viitoare (dupa dezlipire)	
Descrierea imobilului	Categoria de folosinta	Descrierea imobilului	Categoria de folosinta

Descrierea imobilului	Categoria de folosinta	Descrierea imobilului	Categoria de folosinta

Executant: S.C. TOPO H.A.N.S. IMPEX S.R.L.  
 Aut. Seria RO-B-7 nr.1995  
 Confirma executarea masuratorilor la teren, corectitudinea inregistrarii documentelor cadastrale si corespondenta acestora cu realitatea din teren  
 Semnatura si stampila  
**Mihai-Alexandru Hruza**  
PROIECTANT  
 S.C. CONSULTING ENGINEERING  
 Str. Muresului nr.101A11, ca. TOPO H.A.N.S. IMPEX  
 Data: 2022.05.12

Inspector:  
 Confirma introducerea imobilului in baza de date integrata si introducerea semnificativitatii terenului  
**Denis-Valentiu Ionescu**  
PROIECTANT  
 S.C. CONSULTING ENGINEERING  
 Str. Muresului nr.101A11, ca. TOPO H.A.N.S. IMPEX  
 Data: 2022.05.12

Data: 05.2022

Data: 14.02.2022